


B01

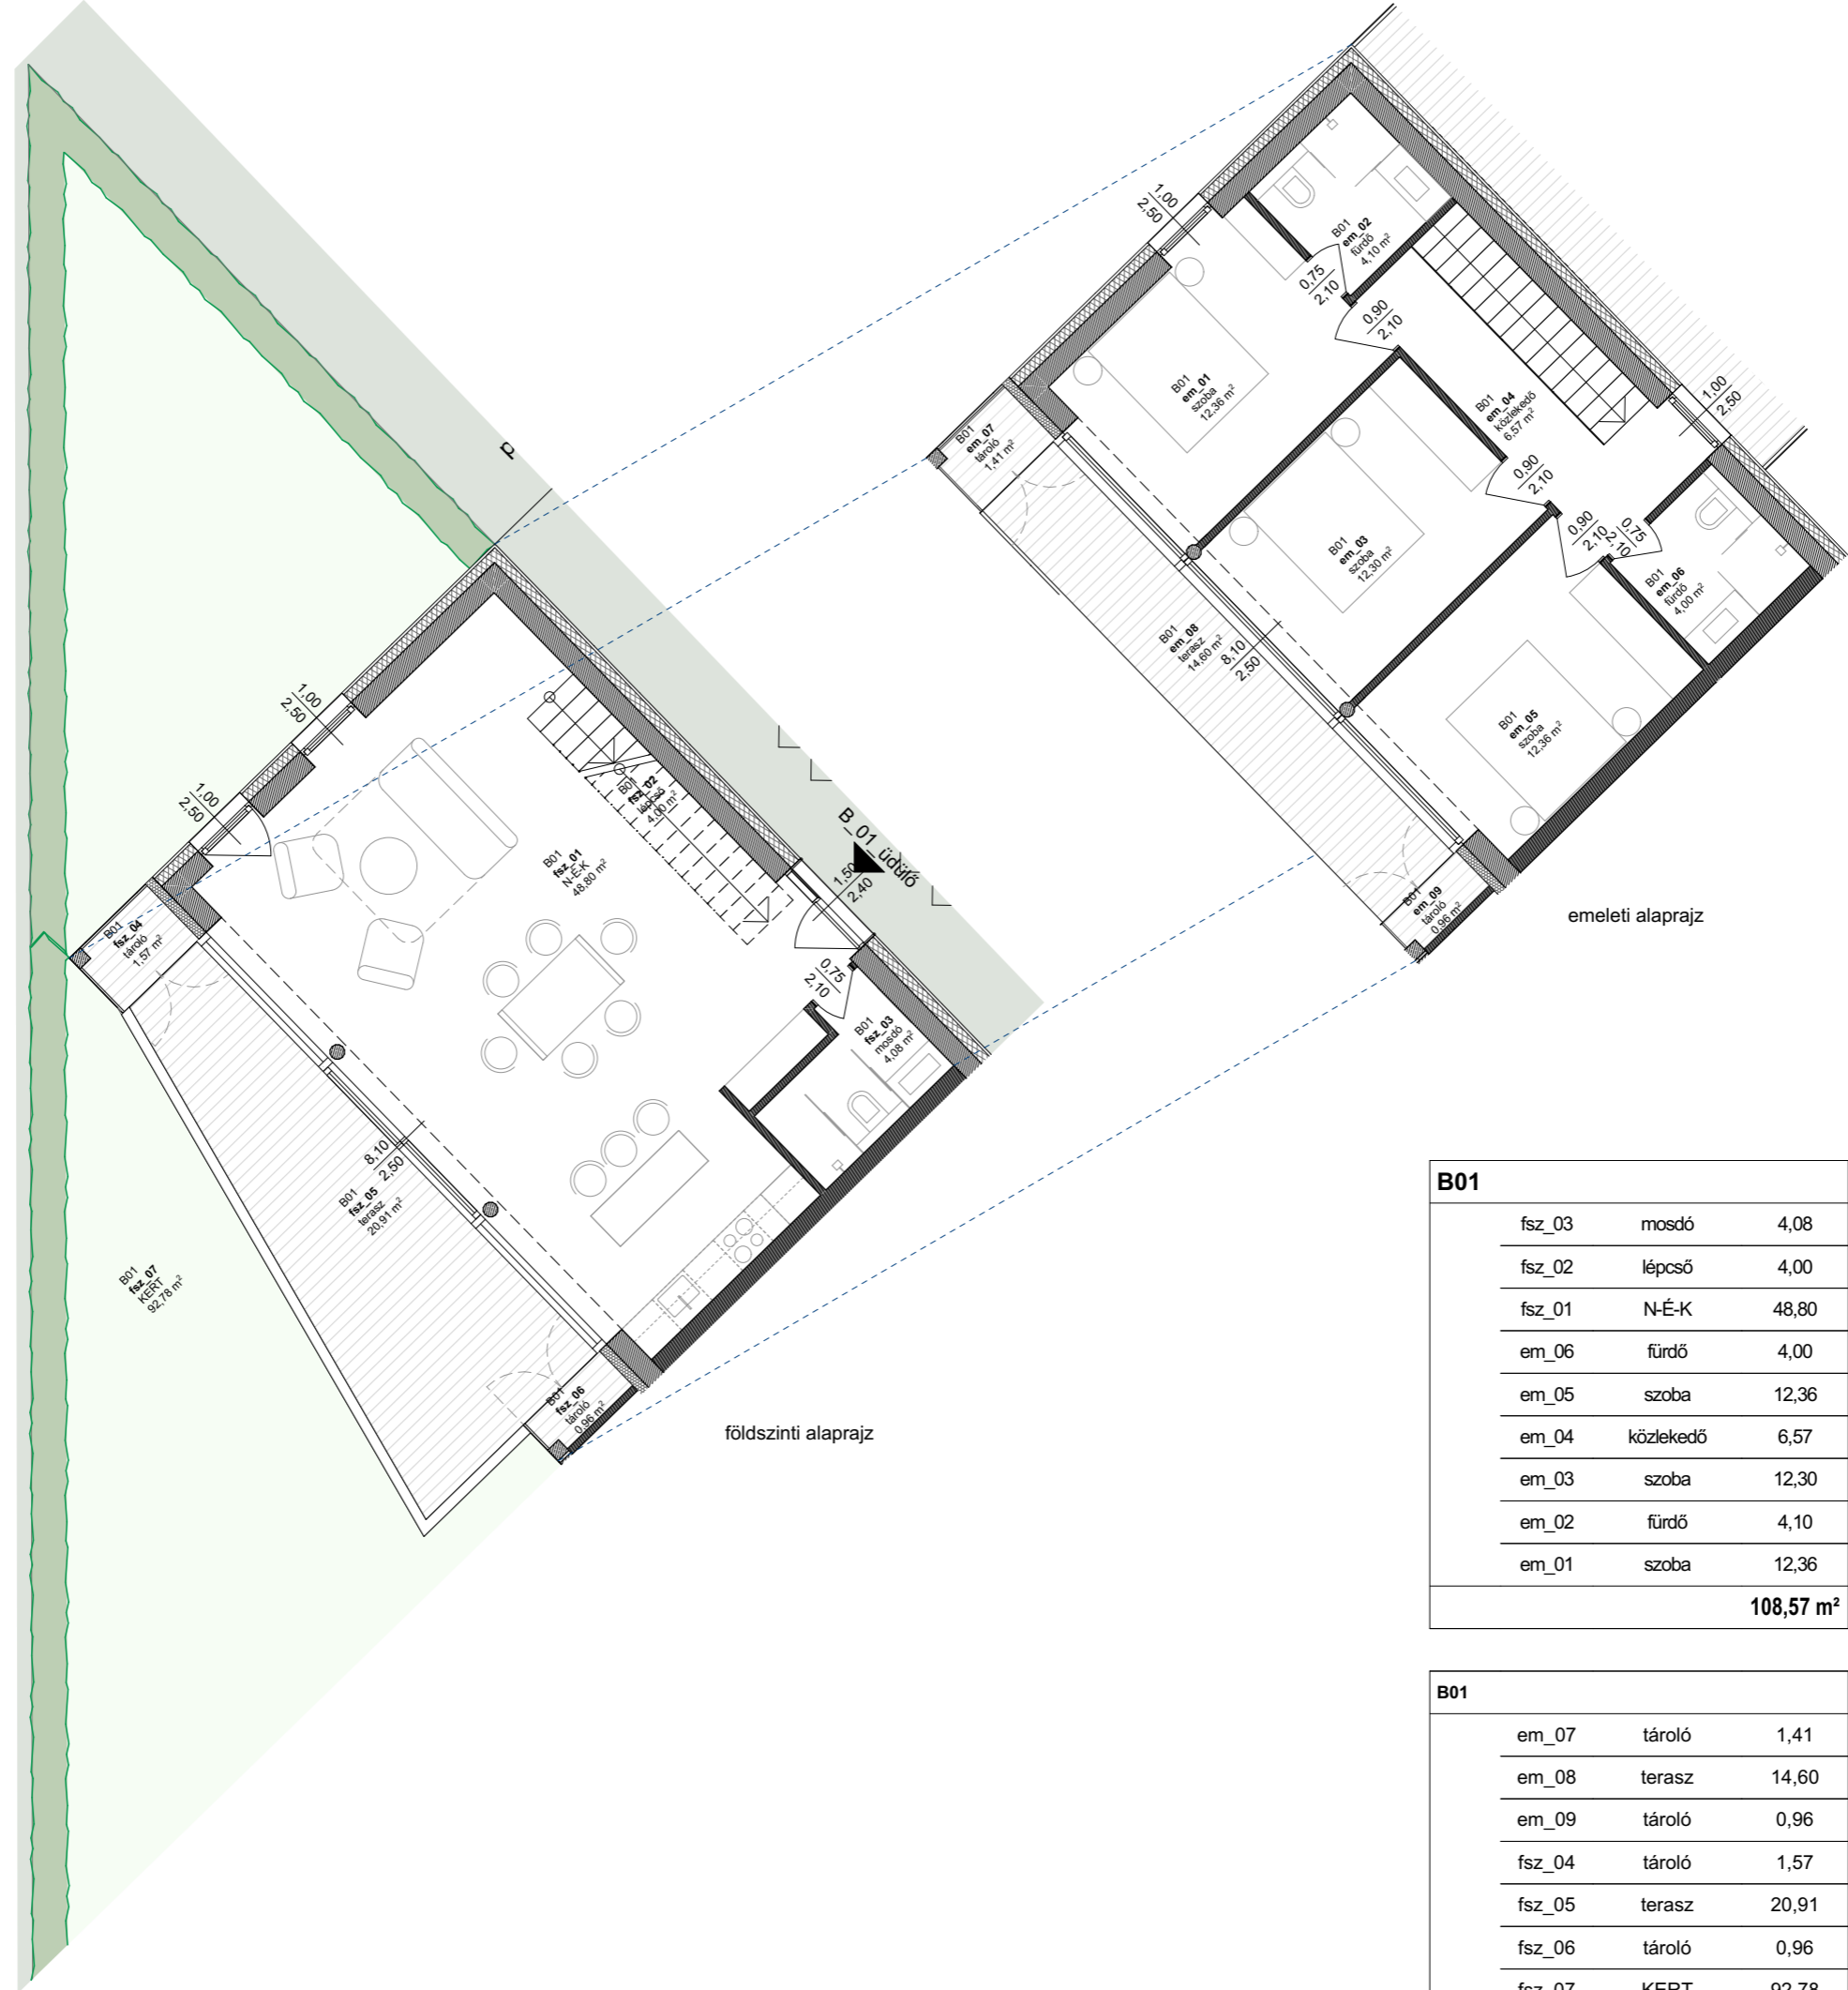

földszinti alaprajz

emeleti alaprajz

B01		
fsz_03	mosdó	4,08
fsz_02	lépcső	4,00
fsz_01	N-É-K	48,80
em_06	fürdő	4,00
em_05	szoba	12,36
em_04	közlekedő	6,57
em_03	szoba	12,30
em_02	fürdő	4,10
em_01	szoba	12,36
		108,57 m²

B01		
em_07	tároló	1,41
em_08	terasz	14,60
em_09	tároló	0,96
fsz_04	tároló	1,57
fsz_05	terasz	20,91
fsz_06	tároló	0,96
fsz_07	KERT	92,78
		133,19 m²